
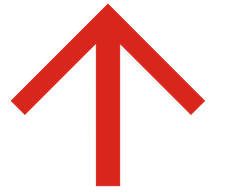


2

Zuiderwagenplein

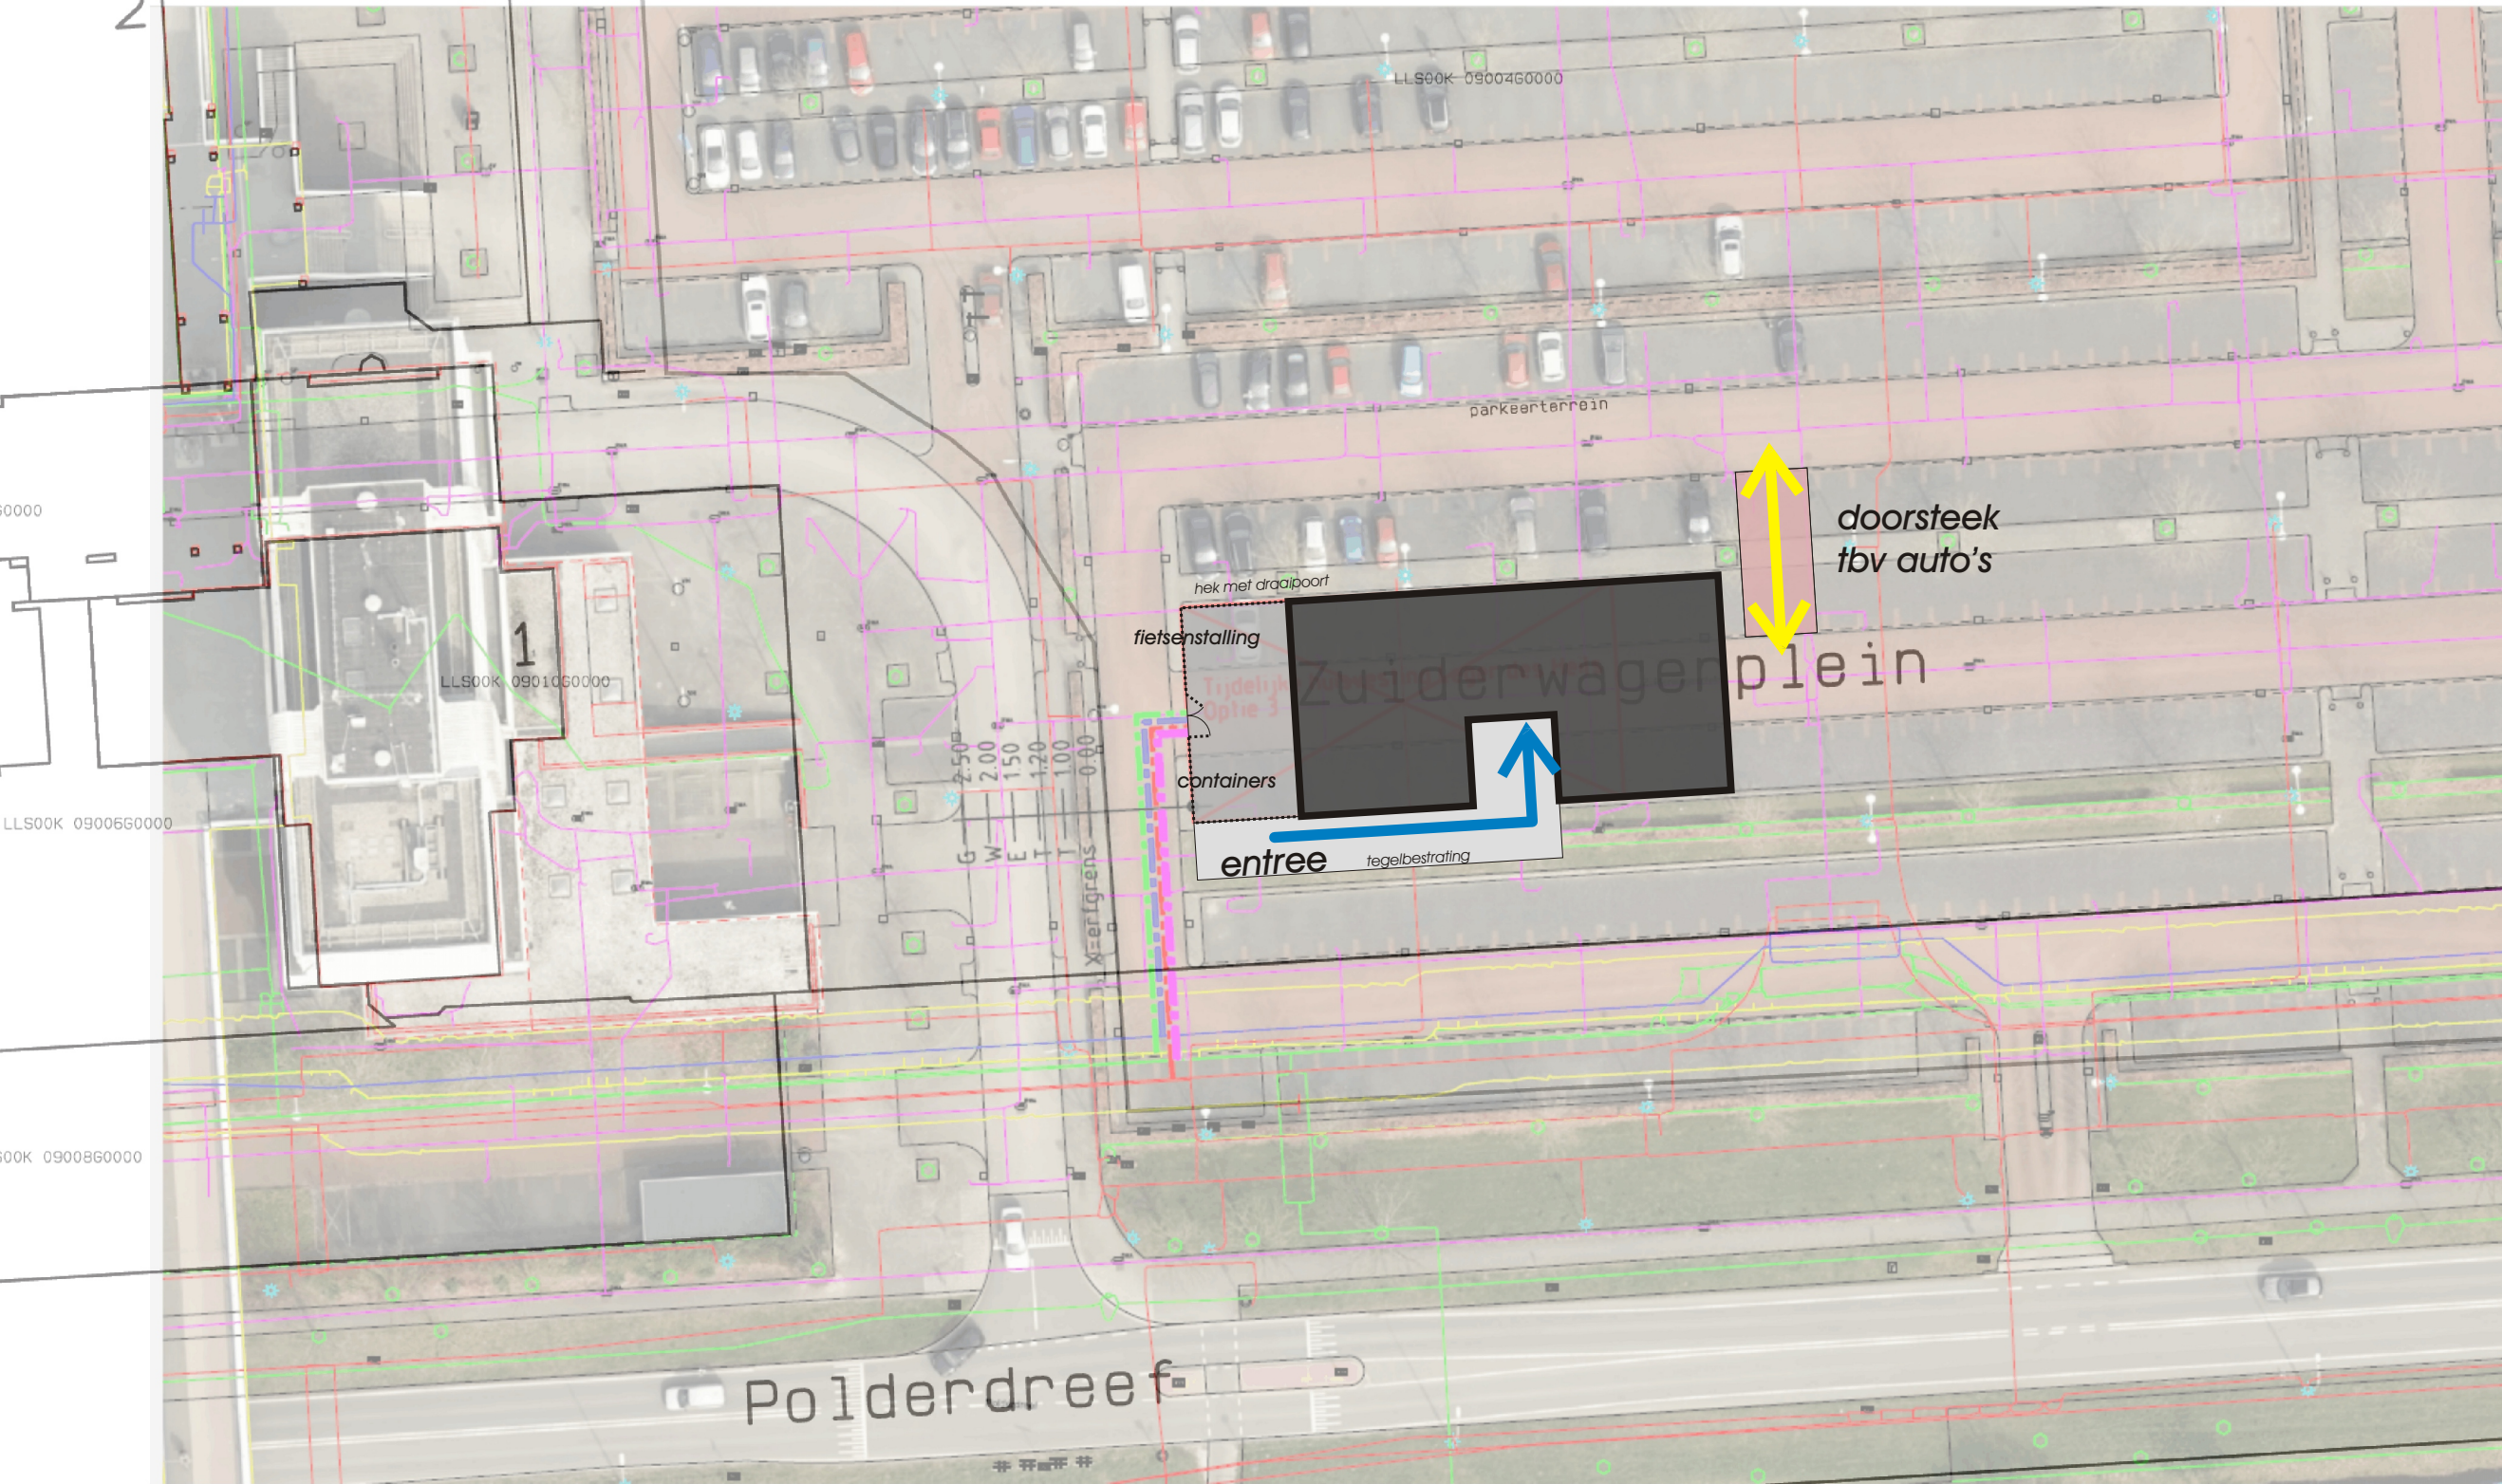

LELYSTAD  
paandersdijk

1919|So.10  
schetsontwerp  
situatie

schaal 1: 500  
datum 2020-03-17

Bovenover

LLS00K 091850000

