




profiel 1A De Plaats

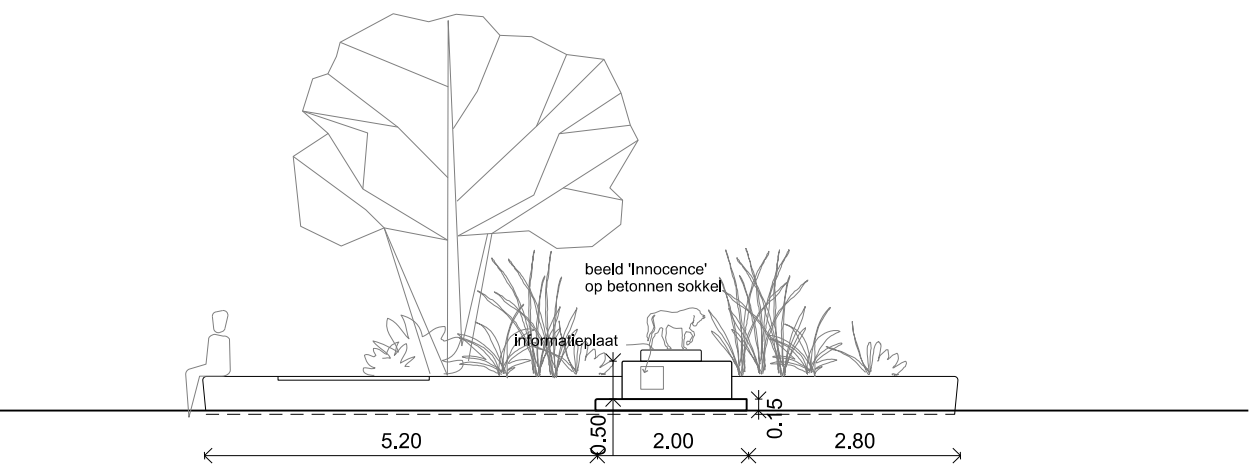

west aanzicht De Plaats

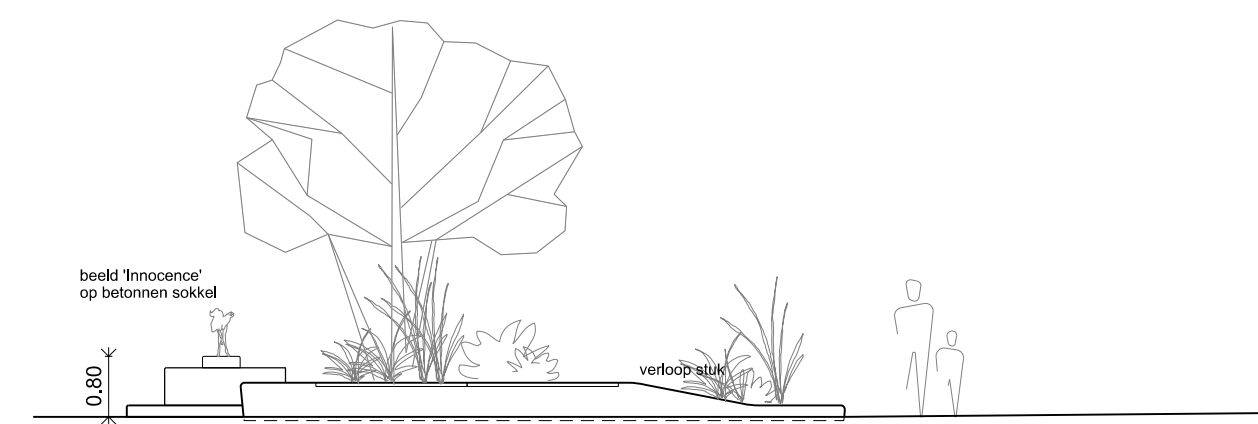

zuid aanzicht De Plaats

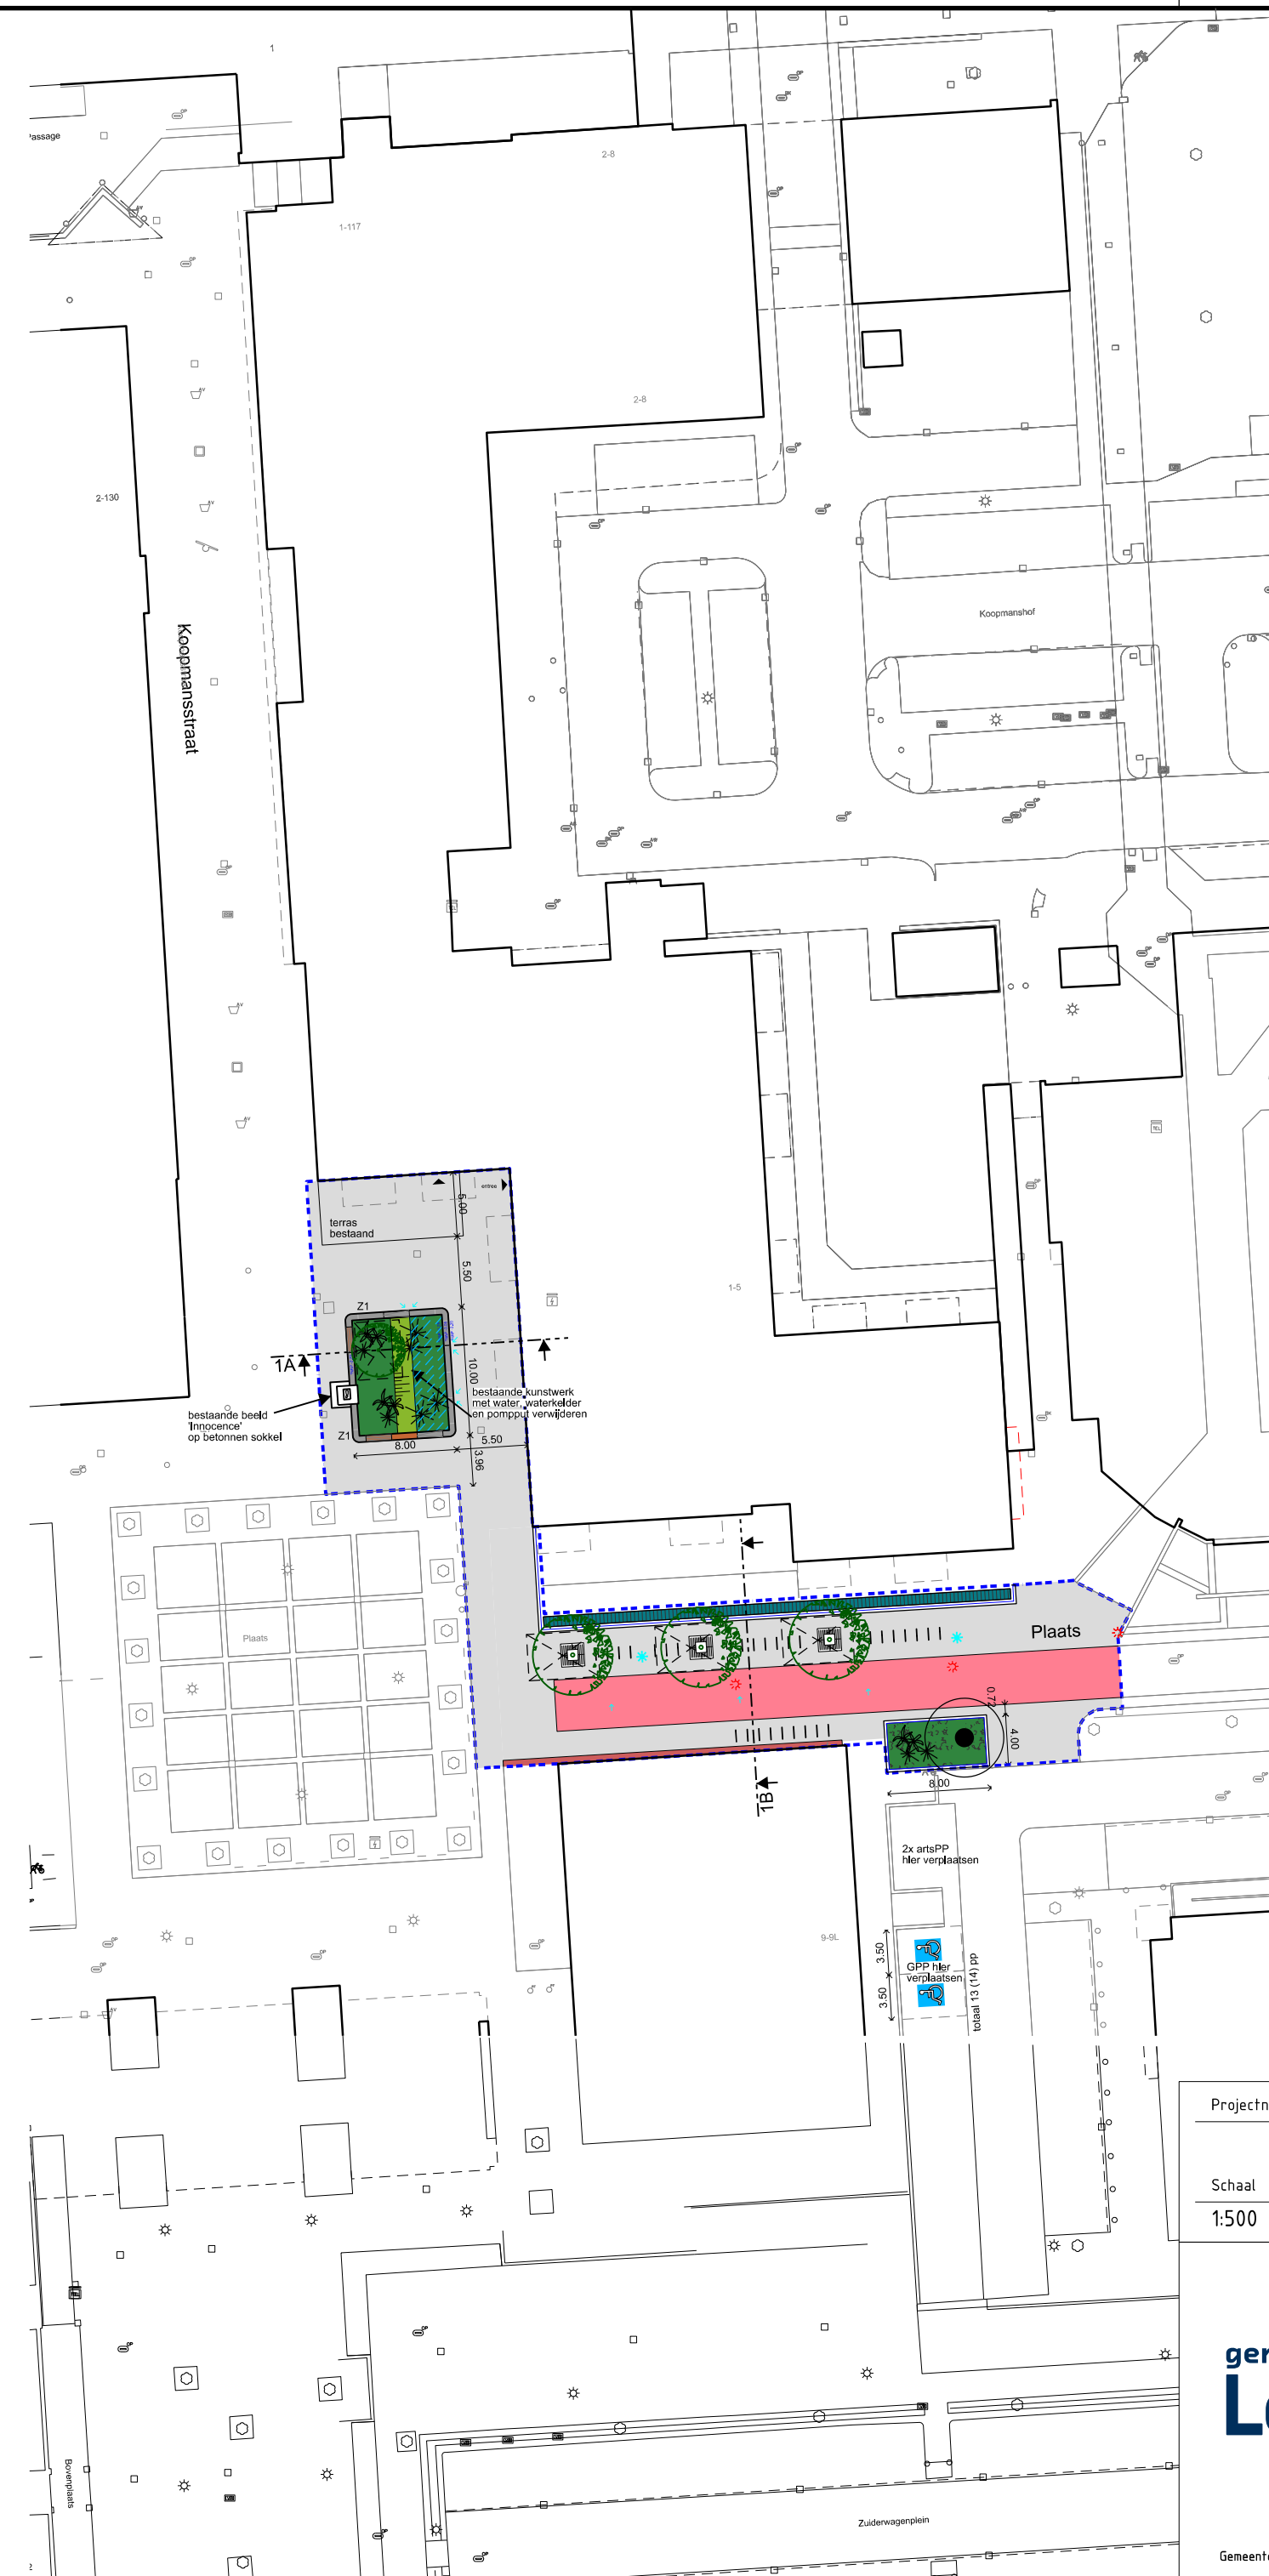

FASE 1a

LEGENDA

- fietspad/fietsstraat
BSS dubbelklinker HV
rood (idem Marktstraat)
- voetpad
betontegel 30x30cm grijs HV
- opsluitband
10x20x100 beton grijs
- rabat-opsluitband
20x15x100 beton grijs
- gazonband (thv fietsroute)
10x20x100 beton grijs
- trottoirband
18/20x25x100 beton grijs
- Giverbo Giro Parkbanden 1-zijdig taps
GZPE 45/50x50x200 antraciet
+ zitelementen, rugleuning, hoeken (ZL, RL, HI, HR)
+ verloopstukken bij Plaats 1
- plantvak
soorten n.l.b. conform Groenplan Lelycentre
- lage beplanting (gevarieerd)
soorten n.l.b. conform Groenplan Lelycentre
- haag soort n.l.b.
minimaal 1m breed en 0,80m hoog
driehoeksverband
- boom bestaand
- boom nieuw soort n.l.b.
+ groeirimte (vrij van K+L)
- boomrooster
180x180 Samsom Lateraal
gietijzer EN-GJL250 met zwarte laklaag
- fietsleunhek zonder dwarsstang
Velopa Leon staanders hoh 900
RVS 316 geborsteld
- lichtmast bestaand
- lichtmast
te verplaatsen/ te verwijderen
- afschot bestrating
- plangrens
fase

Projectnummer	Documentsoort	Besteknummer	Bestandsnaam	Tekeningnummer	Status
	Terreinrichting			100-204-00001	Definitief
Schaal	Formaat	Blad	van	Tekenaar	Door
1:500		1	1	ghernand	gcira
				Versie	Datum
				A	18-09-2023

Terreinrichtingsplan
Lelycentre
 De Plaats 1

Gemeente Lelystad | Afdeling REB | Stadhuisplein 2 | Postbus 91 | 8200 AB Lelystad | 14 0320 | www.lelystad.nl