


Zuiderwagenplein

2

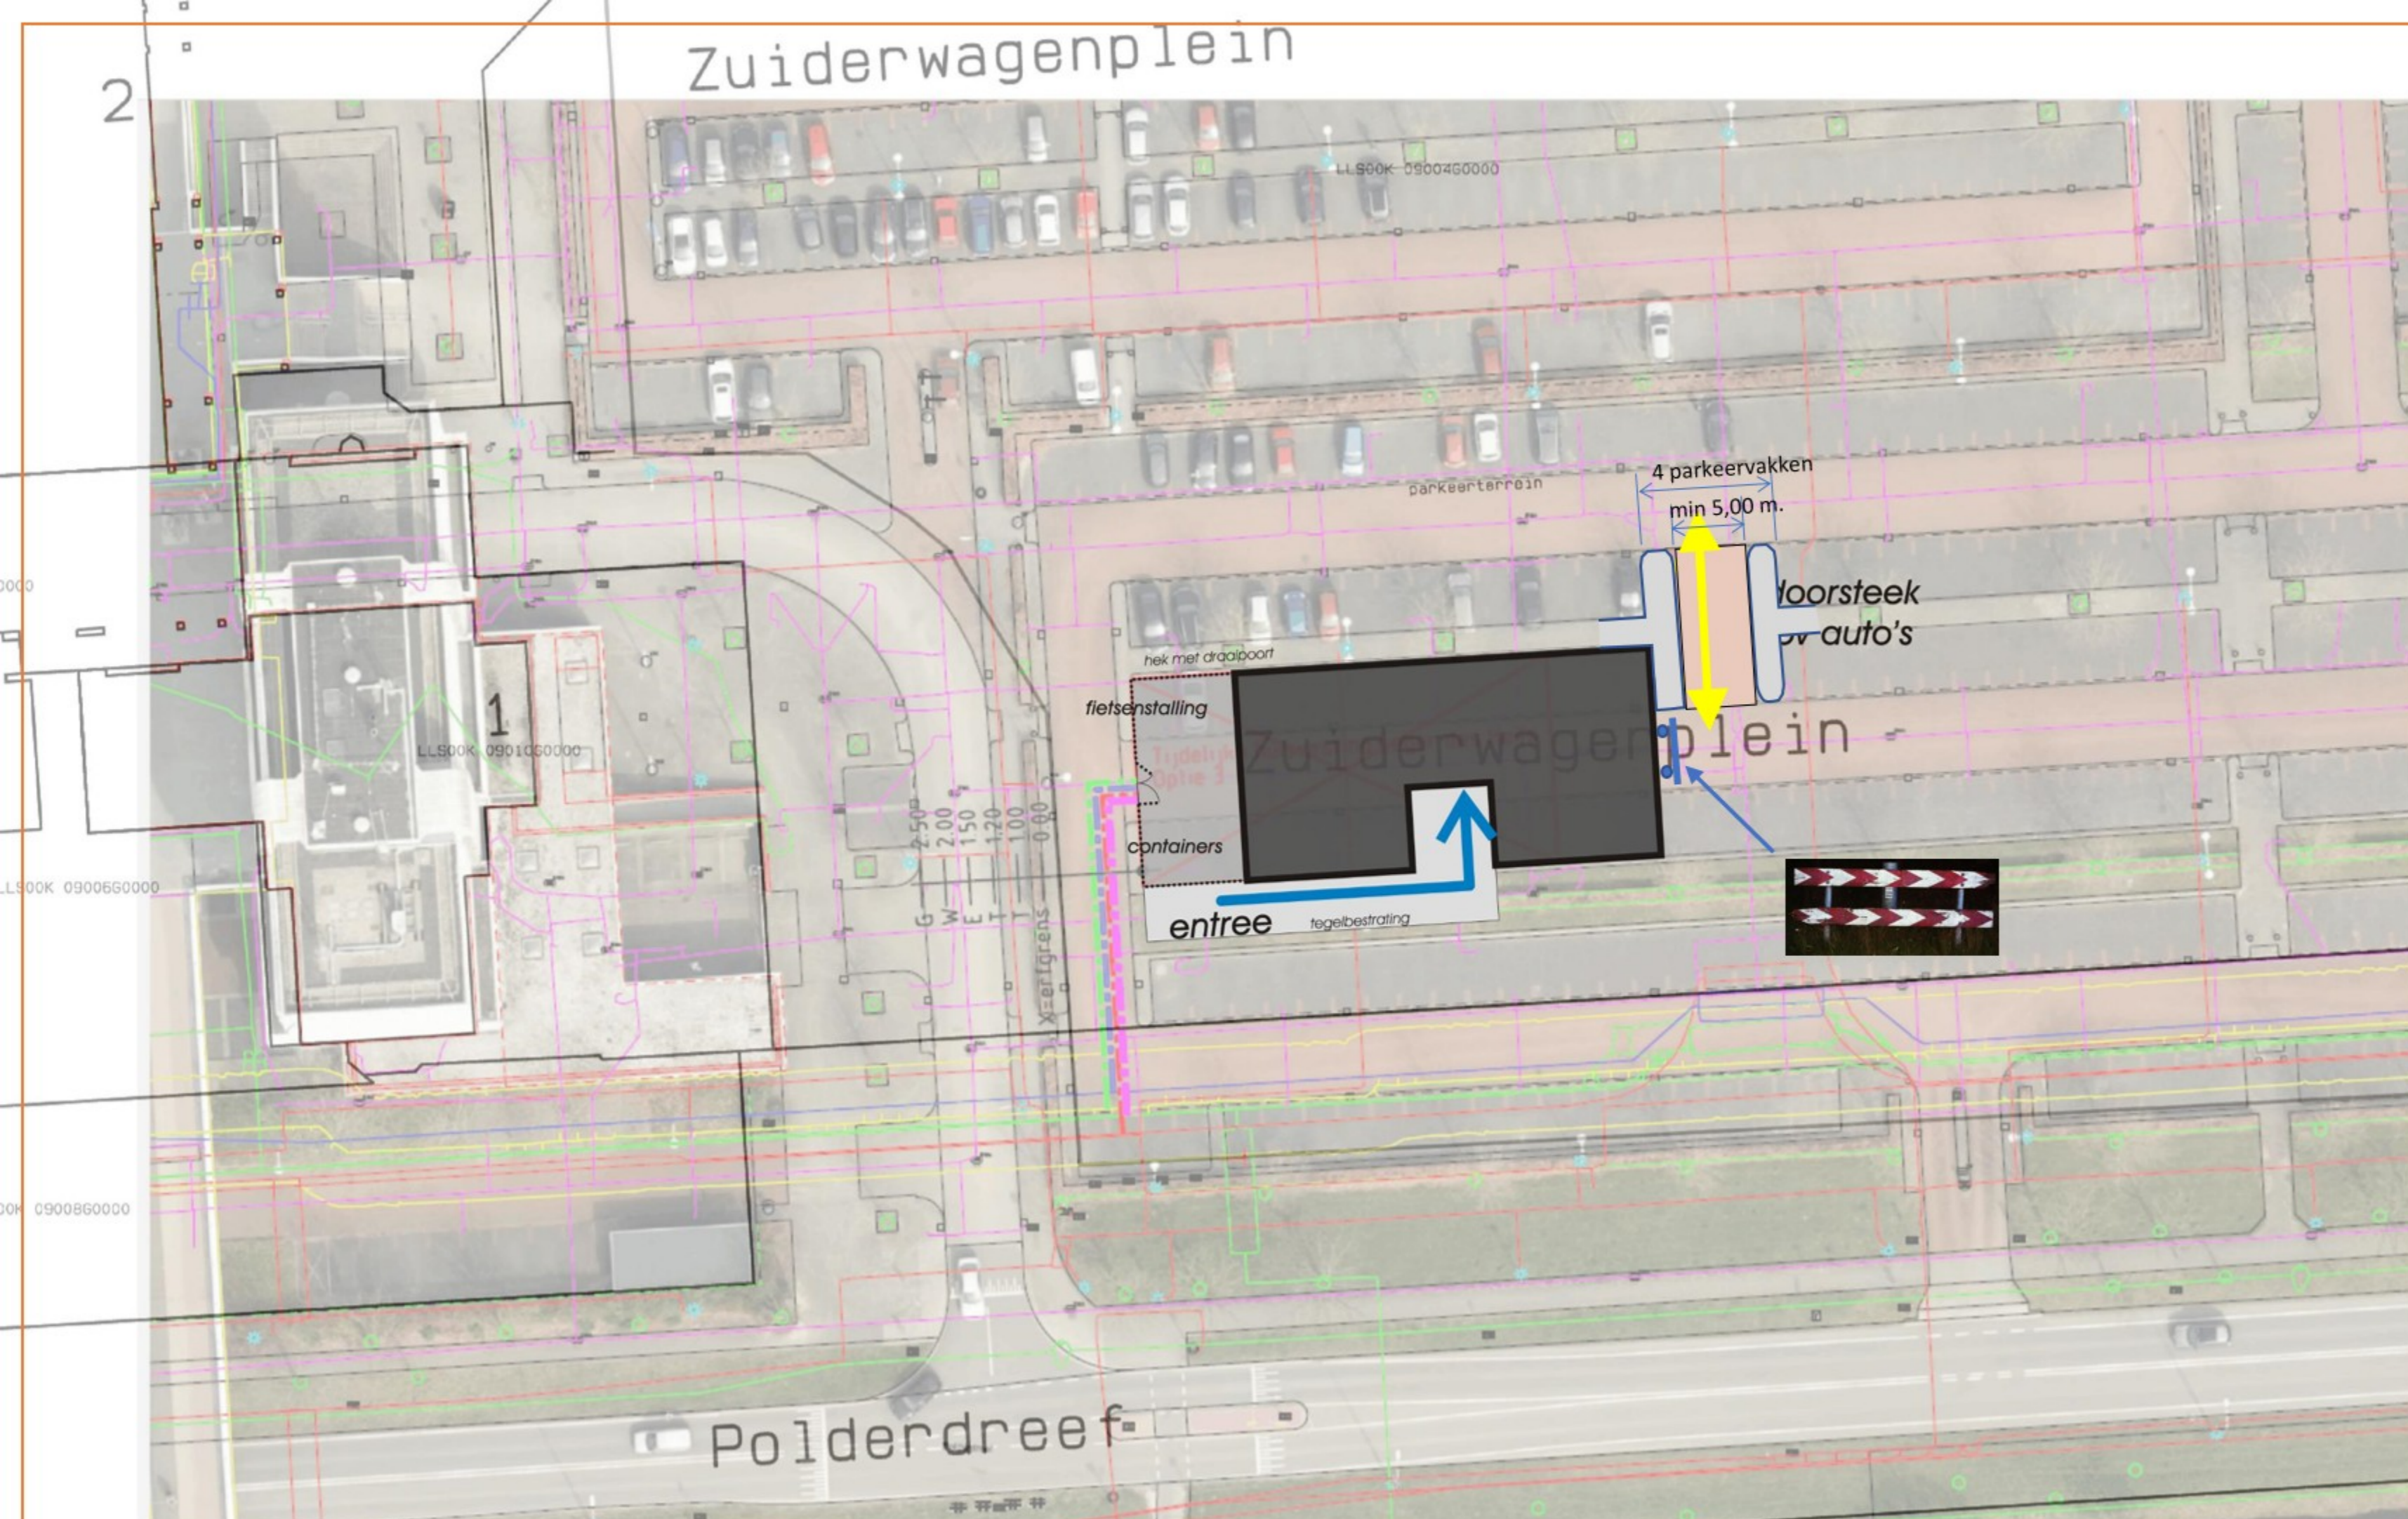

LELYSTAD
paandersdijk

1919|So.10
schetsontwerp
situatie

schaal 1: 500
datum 2020-03-17

